

ΕΦΗΜΕΡΙΔΑ ΤΗΣ ΚΥΒΕΡΝΗΣΕΩΣ

ΤΗΣ ΕΛΛΗΝΙΚΗΣ ΔΗΜΟΚΡΑΤΙΑΣ

3 Νοεμβρίου 2016 | ΤΕΥΧΟΣ Α.Α.Π. | Αρ. Φύλλου **224**

ΤΕΥΧΟΣ ΑΝΑΓΚΑΣΤΙΚΩΝ ΑΠΑΛΛΟΤΡΙΩΣΕΩΝ ΚΑΙ ΠΟΛΕΟΔΟΜΙΚΩΝ ΘΕΜΑΤΩΝ

ΠΕΡΙΕΧΟΜΕΝΑ

ΑΠΟΦΑΣΕΙΣ

ΑΠΟΦΑΣΕΙΣ

Αριθμ. 64110/4983 (1)

Έγκριση τροποποίησης του εγκεκριμένου ρυμοτομικού σχεδίου στην 6η Δημοτική Ενότητα του Δήμου Αθηναίων, με χαρακτηρισμό ως πεζοδρόμων: α) του μη χαρακτηρισμένου τμήματος της οδού Αγ. Νικολάου, μεταξύ των οδών Λ. Ιωνίας και Αχαρνών και β) τμήματος της οδού Μοσχοπόλεως, μεταξύ των οδών Αγ. Νικολάου και Τιθορέας.

Ο ΓΕΝΙΚΟΣ ΓΡΑΜΜΑΤΕΑΣ
ΑΠΟΚΕΝΤΡΩΜΕΝΗΣ ΔΙΟΙΚΗΣΗΣ ΑΤΤΙΚΗΣ

Έχοντας υπόψη:

1.Το Ν. 2503/1997 (Φ.Ε.Κ. 107/τ.Α΄) για τη «Διοίκηση, Οργάνωση, Στελέχωση της Περιφέρειας κλπ.» και ειδικότερα το άρθρο 1 παρ. 2, όπως τροποποιήθηκε με το άρθρο 56 του Ν. 4257/2014 (Φ.Ε.Κ. 93/τ.Α΄) για «Επείγουσες ρυθμίσεις αρμοδιότητας Υπουργείου Εσωτερικών» και ισχύει.

2. Το άρθρο 28 του Ν. 4325/2015 (Φ.Ε.Κ. 47/τ.Α΄) για τον «Εκδημοκρατισμό της Διοίκησης - Καταπολέμηση Γραφειοκρατίας και Ηλεκτρονική Διακυβέρνηση. Αποκατάσταση αδικιών και άλλες διατάξεις».

3. Την πράξη 4 του Υπουργικού Συμβουλίου της 06.02.2015, με την οποία έγιναν αποδεκτές οι παραιτήσεις των Γενικών Γραμματέων των Αποκεντρωμένων Διοικήσεων της χώρας.

4. Το άρθρο 280 του Ν. 3852/2010 (Φ.Ε.Κ. 87/τ.Α΄) για τη «Νέα Αρχιτεκτονική της Αυτοδιοίκησης και της Αποκεντρωμένης Διοίκησης - Πρόγραμμα Καλλικράτης».

5. Το Π.δ. με αριθμό 135/2010 για τον «Οργανισμό της Αποκεντρωμένης Διοίκησης Αττικής».

6. Το άρθρο 31 παρ. 1 του Ν. 4067/2012 (Φ.Ε.Κ. 79/τ.Α΄) για το «Νέο Οικοδομικό Κανονισμό», όπως τροποποιήθηκε και ισχύει.

7. Το άρθρο 29 του Ν. 2831/2000 (Φ.Ε.Κ. 140/τ.Α΄) για την τροποποίηση των διατάξεων του Ν.1577/1985 «Γενικός Οικοδομικός Κανονισμός» και άλλες πολεοδομικές διατάξεις.

8. Την υπ' αριθμ. Φ39/1895/06.04.2015 (όπως ορθά επαναλήφθηκε στις 07.04.2015) απόφαση του Γενικού Γραμματέα της Αποκεντρωμένης Διοίκησης Αττικής για «Ανασυγκρότηση των Συμβουλίων Πολεοδομικών θεμάτων και Αμφισβητήσεων (ΣΥ.ΠΟ.Θ.Α.) στην έδρα κάθε Περιφερειακής Ενότητας της Περιφέρειας Αττικής», όπως τροποποιήθηκε με τις υπ' αριθμ. Φ39/2209/04.05.2015, 7541/515/12.02.2016 και 35412/2878/03.06.2016 αποφάσεις του ιδίου.

9. Την υπ' αριθμ. 4310/09.08.1937 απόφαση (Φ.Ε.Κ. 162/τ.Β΄/14.08.1937), περί κυρώσεως των λεπτομερειακών διαγραμμάτων εφαρμογής (1:500) του σχεδίου της Συνοικίας Κάτω Πατησίων Θυμαράκια.

10. Το από 24.01.1948 Β. διάταγμα (Φ.Ε.Κ. 228/Α΄/23.02.1948), περί τροποποίησης του σχεδίου, με τη διάνοιξη οδού στο Ο.Τ., μεταξύ των οδών Ιωνίας και Μοσχοπόλεως, παρά τον Αγ. Νικόλαο Αχαρνών.

11. Το από 27.09.1956 Β. διάταγμα (Φ.Ε.Κ. 228/Α΄/09.10.1956), περί τροποποίησης του σχεδίου, με την κατάργηση των πρασιών της οδού Αχαρνών, από της οδού Αγίου Μελετίου, μέχρι της οδού Ευγενίου Καραβία.

12. Το από 16.04.1957 Β. διάταγμα (Φ.Ε.Κ. 70/Α/02.05.1957), περί τροποποίησης του ρυμοτομικού σχεδίου Αθηνών «κατά την συνάντηση των οδών Μαδουρή και Μοσχοπόλεως».

13. Την με αριθμ. 5299/81/24.02.1986 (Φ.Ε.Κ. 315/Δ/14.04.1986) απόφαση Νομάρχη Δ/τος Αθηνών, περί τροποποίησης του σχεδίου της Αθήνας, με χαρακτηρισμό του χώρου γύρω από την εκκλησία Αγ. Νικολάου (Αχαρνών) ως κοινόχρηστου πρασίνου (πλατεία) και την αναγνώριση και πεζοδρόμηση τμημάτων των οδών Αγ. Νικολάου και Νεμέσεως.

14. Την υπ' αριθμ. ΥΠΠΟ/ΓΔΑΠΚ/ΑΡΧ/Β1/Φ26/4823/592/23.12.2003 απόφαση Υπουργού Πολιτισμού (Φ.Ε.Κ. 99/Β/23.01.2003), με την οποία χαρακτηρίστηκε «ο Ι. Ν. Αγ.Νικολάου, ο οποίος βρίσκεται επί πλατείας της οδού Αχαρνών, ως νεώτερο μνημείο, διότι διατηρεί τοιχογραφίες του πολύ γνωστού ζωγράφου και συγγραφέα Φώτη Κόντογλου».

15. Το υπ' αριθμ. πρωτ. 2535/20.01.2016 έγγραφο της Διεύθυνσης Πολεοδομικού Σχεδιασμού και Τράπεζας Γης - Τμήμα Πολεοδομικών Μελετών και Ρυθμίσεων του Υ.ΠΕΡ.ΕΝ, με το οποίο διαβιβάστηκε ο φάκελος τροποποίησης, στην Διεύθυνση ΠΕ.ΧΩ.ΣΧ. Α.Δ.Α.

16. Το υπ' αριθμ. πρωτ. 47208/26.11.2015 έγγραφο της Διεύθυνσης Αρχιτεκτονικής, Οικοδομικών Κανονισμών και Αδειοδοτήσεων - Τμήμα Ιστορικών Κέντρων Πόλεων και Παραδοσιακών Οικισμών - του ίδιου Υπουργείου.

17. Το υπ' αριθμ. πρωτ. 342528/23.10.2015 έγγραφο της Διεύθυνσης Σχεδίου Πόλεως και Δόμησης - Τμήμα Πολεοδομικού Σχεδιασμού του Δήμου Αθηναίων.

18. Το υπ' αριθμ. πρωτ. 15264/26.04.2012 έγγραφο της Διεύθυνσης Ειδικών Έργων Αν. Περιοχών του Υ.ΠΕ.Κ.Α.

19. Την υπ' αριθμ. 90 πράξη - 4η/11.03.2014 Συνεδρίαση της Επιτροπής Ποιότητας Ζωής του Δήμου Αθηναίων όπως και τις υπ' αριθμ. 599/26.03.2014 (της 6ης Συνεδρίασης) και 1206/08.10.2015 αποφάσεις του Δημοτικού Συμβουλίου του οικείου Δήμου.

20. Την υπ' αριθ. πρωτ. 7408/475/11.04.2016 εισήγηση της Διεύθυνσης Περιβάλλοντος και Χωρικού Σχεδιασμού της Αποκεντρωμένης Διοίκησης Αττικής προς το ΣΥ.ΠΟ.Θ.Α. Περιφερειακής Ενότητας Κεντρικού Τομέα Αθηνών για έγκριση της προτεινόμενης τροποποίησης.

21. Το με αριθμό 11 πρακτικό επί του 1ου θέματος της 11ης/26.07.2016 συνεδρίασης του ΣΥ.ΠΟ.Θ.Α Περιφερειακής Ενότητας Κεντρικού Τομέα Αθηνών, σύμφωνα με το οποίο γνωμοδότησε ομόφωνα υπέρ της τροποποίησης του εγκεκριμένου ρυμοτομικού σχεδίου, στην 6η Δημοτική Ενότητα του Δήμου Αθηναίων, με χαρακτηρισμό ως πεζοδρόμων: α) του μη χαρακτηρισμένου τμήματος της οδού Αγ. Νικολάου, μεταξύ των οδών Λ. Ιωνίας και Αχαρνών και β) τμήματος της οδού Μοσχοπόλεως , μεταξύ των οδών Αγ. Νικολάου και Τιθορέας».

22. Το γεγονός ότι από τις διατάξεις της παρούσας δεν προκαλείται δαπάνη σε βάρος του προϋπολογισμού του οικείου Ο.Τ.Α., σύμφωνα με την υπ' αριθμ. πρωτ. 331292/14.10.2015 βεβαίωση της Προϊσταμένης του Τμήματος Πολεοδομικού Σχεδιασμού του Δήμου.

Και επειδή

• Σύμφωνα με το υπ' αριθμ. πρωτ. 15264/26.04.2012 έγγραφο (σχετ.18) της Διεύθυνσης Ειδικών Έργων Αν. Περιοχών του Υ.ΠΕ.Κ.Α., η αναγκαιότητα της εν θέματι τροποποίησης είχε ήδη προκύψει κατά το στάδιο της προμελέτης της ανάπλασης της πλατείας Αγ. Νικολάου.

• στο ίδιο έγγραφο αναφέρεται επί πλέον ότι: «δεν υπήρξε διαφωνία ή διατύπωση άλλης άποψης από πλευράς της Διεύθυνσης Μελετών του Δήμου Αθηναίων ή του ΥΠΠΟΤ...Κατόπιν των παραπάνω και προκειμένου να υλοποιηθούν οι στόχοι της ανάπλασης, προκύπτει η ανάγκη να χαρακτηρισθούν ως πεζόδρομοι τα τμήματα της οδού Αγίου Νικολάου από την οδό Μοσχοπόλεως έως την Λ. Ιωνίας και της οδού Μοσχοπόλεως από την οδό Τιθορέας έως την οδό Αγίου Νικολάου...».

• Οι προτεινόμενες πεζοδρομήσεις:

- εντάσσονται και υποστηρίζουν το υπάρχον δίκτυο πεζοδρόμων, με στόχο την ανάδειξη του Ιερού Ναού Αγ. Νικολάου,

- ενισχύουν την αναβάθμιση της περιοχής, σε συνδυασμό με τις προτεινόμενες διαμορφώσεις, στα πλαίσια της μελέτης ανάπλασης του χώρου της πλατείας, για τις οποίες υπάρχει η σύμφωνη γνώμη της αρμόδιας Υπηρεσίας του Υπ. Πολιτισμού και

- δεν δυσχεραίνουν τη λειτουργία των υφιστάμενων στην περιοχή χρήσεων

• Η συγκεκριμένη πολεοδομική ρύθμιση αποτελεί πολεοδομικό λόγο, που αποβλέπει στο κοινό όφελος, καθόσον συνδράμει στην βελτίωση της ποιότητας ζωής, τόσο των μόνιμων κατοίκων της περιοχής, όσο και των επισκεπτών της και θα λειτουργήσει θετικά ως προς την κυκλοφορία της οδού Λ. Ιωνίας, που αποτελεί άξονα του Βασικού Οδικού Δικτύου, σε συνδυασμό με τις κυκλοφοριακές ρυθμίσεις που προτείνονται και αναφέρονται στο υπ' αριθμ. πρωτ. 15264/26.04.2012 έγγραφο (σχετ.18) της Διεύθυνσης Ειδικών Έργων Αν. Περιοχών του Υ.ΠΕ.Κ.Α., αποφασίζουμε:

Την τροποποίηση του εγκεκριμένου ρυμοτομικού σχεδίου στη 6η Δημοτική Ενότητα, του Δήμου Αθηναίων, με χαρακτηρισμό ως πεζοδρόμων: α) του μη χαρακτηρισμένου τμήματος της οδού Αγ. Νικολάου, μεταξύ των οδών Λ. Ιωνίας και Αχαρνών και β) τμήματος της οδού Μοσχοπόλεως, μεταξύ των οδών Αγ. Νικολάου και Τιθορέας, μεταξύ των Ο.Τ.95/89, 96/89 και 99/89,

όπως αυτά εμφανίζονται στο από Σεπτέμβριο 2015 τοπογραφικό διάγραμμα που συνοδεύει την υπ'αριθμ. 1206/08.10.2015 απόφαση του Δ.Σ. του Δήμου Αθηναίων, την (21) σχετική Γνωμοδότηση του αρμόδιου ΣΥ.ΠΟ.Θ.Α. και την παρούσα απόφαση.

Κατά της παρούσας απόφασης επιτρέπεται προσφυγή στον Υπουργό Περιβάλλοντος και Ενέργειας εντός τριάντα (30) ημερών από την δημοσίευση της στην Εφημερίδα της Κυβερνήσεως

Η παρούσα θα αναρτηθεί στο διαδίκτυο, στο Πρόγραμμα «ΔΙΑΥΓΕΙΑ», μετά τη δημοσίευση αυτής στο φύλλο της Εφημερίδας της Κυβερνήσεως

Η απόφαση αυτή να δημοσιευθεί στην Εφημερίδα της Κυβερνήσεως.

Νέο Ψυχικό, 1 Σεπτεμβρίου 2016

Η Ασκούσα καθήκοντα Γενικού Γραμματέα
Αποκεντρωμένης Διοίκησης

ΚΑΛΛΙΟΠΗ ΚΑΡΔΑΜΙΤΣΗ

ΣΥΝΤΕΤΑΓΜΕΝΕΣ ΚΟΡΥΦΩΝ ΤΡΟΠΟΠΟΙΗΣΗΣ ΕΠΙ ΤΗΣ ΑΓ. ΝΙΚΟΛΑΟΥ & ΜΟΣΧΟΠΟΛΕΩΣ								
Σημείο	X (m)	Y (m)	Σημείο	X (m)	Y (m)	Σημείο	X (m)	Y (m)
α	475981.176	4206431.916	β	476042.431	4206425.375	γ	476043.431	4206447.309
δ	476051.374	4206446.912	ε	476050.421	4206424.607	ζ	476050.117	4206417.482
η	475984.368	4206423.840	θ	475979.473	4206420.797			

ΠΙΝΑΚΑΣ ΦΕΡΟΜΕΝΩΝ ΙΔΙΟΚΤΗΤΩΝ

Α/Α ΙΔΙΟΚ.	ΦΕΡΟΜΕΝΟΣ ΙΔΙΟΚΤΗΤΗΣ	ΔΙΕΥΘΥΝΣΗ ΑΚΙΝΗΤΟΥ
1	*Πολυκατοικία (ανω των 30 διαμερισμάτων)*	*Αγ. Νικολάου 18 & Λεωφ. Ιωνίας*
2	*Άγνωστος (εγκαταλελειμμένο)*	*Αγ. Νικολάου 16*
3	*Ψάλτη Εύη*	*Αγ. Νικολάου 12*
4	*Πολυκατοικία (κος Μπιτούνης, διαχειριστής)*	*Αγ. Νικολάου 10*
5	*Θεοχάρη Ευανθία*	*Αγ. Νικολάου 8 & Μοσχοπόλεως 1*
6	*Αδαμόπουλος*	*Αγ. Νικολάου 6*
7	Ζαχαρόπουλος	*Μοσχοπόλεως 2*
8	*Άγνωστος (εγκαταλελειμμένο)*	*Μοσχοπόλεως 3*

ΑΠΟΣΠΑΣΜΑ ΡΥΜΟΤΟΜΙΚΟΥ ΣΧΕΔΙΟΥ

Β

ΜΑΔΟΥΡΗΣ

ΤΙΘΟΡΕΑΣ

ΜΟΣΧΟΠΟΛΕΩΣ πεζόδρομος

ΑΓ. ΝΙΚΟΛΑΟΥ πεζόδρομος

ΑΓ. ΝΙΚΟΛΑΟΥ πεζόδρομος (ΦΕΚ 315Δ/1986)

Λ. ΙΩΝΙΑΣ

ΚΟΙΝΟΧΡΗΣΤΟ ΠΡΑΣΙΝΟ (ΠΛΑΤΕΙΑ) (ΦΕΚ 315Δ/1986)

ΝΕΜΕΣΕΩΣ πεζόδρομος (ΦΕΚ 315Δ/1986)

ΦΟΛΕΓΑΝΔΡΟΥ

ΑΧΑΡΝΩΝ

ΕΘΝΙΚΟ ΤΥΠΟΓΡΑΦΕΙΟ
Για τεχνικούς λόγους στο σχεδιάγραμμα, από το ηλεκτρονικό αρχείο, έγινε σμίκρυνση κατά ποσοστό 39%

ΟΡΟΙ ΔΟΜΗΣΗΣ
Δ/γματα ΦΕΚ 162Α/37, 228Δ/56, 315Δ/86

Αρτιότητα : Ε = 200.00 μ2, Π = 10.00 μ
Παρέκκλιση : Ε =112.50 μ2, Π = 6.00 μ (προ 9-6-1973)
Συντελεστής Δόμησης = 3.60
Ύψος : ΝΟΚ 2012
Κάλυψη : ΝΟΚ 2012
Σύστημα Δόμησης : ΓΟΚ 85 & 2000
Γκαράζ : ΦΕΚ 76Α/04
ΕΓΚΡΙΣΕΙΣ : ΔΕΦΑ για εκσκαφές

1) Για τη σύνταξη του παρόντος διαγράμματος χρησιμοποιήθηκε ως υπόβαθρο το από Μαρτίου 2015 θεωρημένο τοπογραφικό διάγραμμα του τμήματος Τοπογραφικού Σχεδιασμού & Εφαρμογών της Δ/νσης Σχεδίου Πόλεως & Δόμησης του Δ.Α.

2) Το παρόν τοπογραφικό διάγραμμα αντικαθιστά το διάγραμμα που συνοδεύει την με αριθμό 599/26-3-2014 τελική αναρτητέα απόφαση του Δημοτικού Συμβουλίου Δήμου Αθηναίων (Αρ. Πρωτ. 148333/10-4-2014) που αφορά στην έγκριση για την τροποποίηση του εγκεκριμένου ρυμοτομικού σχεδίου της πόλεως των Αθηνών, στη γειτονιά Αγιος Νικόλαος, της 6ης Δημοτικής Κοινότητας, με χαρακτηρισμό ως πεζοδρόμων: Α) του μη χαρακτηρισμένου τμήματος της οδού Αγίου Νικολάου, μεταξύ των οδών Λ. Ιωνίας και Αχαρνών και Β) τμήματος της οδού Μοσχοπόλεως, μεταξύ των οδών Αγίου Νικολάου και Τιθορέας, σύμφωνα με την υπ΄αριθμ. 90/2014 απόφαση της Ε.Π.Ζ.

3) Σημειώνεται ότι η πολεοδομική ρύθμιση που απεικονίζεται στο παρόν διάγραμμα της Δ/νσης Σχεδίου Πόλεως και Δόμησης είναι αυτή που εγκρίθηκε με την παραπάνω απόφαση (599/26-3-2014) του Δημοτικού Συμβουλίου Δήμου Αθηναίων και αναρτήθηκε.

ΔΗΜΟΣ ΑΘΗΝΑΙΩΝ
ΓΕΝΙΚΗ ΔΙΕΥΘΥΝΣΗ ΠΟΙΟΤΗΤΑΣ ΖΩΗΣ
ΔΙΕΥΘΥΝΣΗ ΣΧΕΔΙΟΥ ΠΟΛΕΩΣ ΚΑΙ ΔΟΜΗΣΗΣ
ΤΜΗΜΑ ΠΟΛΕΟΔΟΜΙΚΟΥ ΣΧΕΔΙΑΣΜΟΥ

Τροποποίηση του εγκεκριμένου ρυμοτομικού σχεδίου της πόλεως των Αθηνών, στη γειτονιά Αγιος Νικόλαος, της 6ης Δημοτικής Κοινότητας με χαρακτηρισμό ως πεζοδρόμων: Α) του μη χαρακτηρισμένου τμήματος της οδού Αγίου Νικολάου, μεταξύ των οδών Λ. Ιωνίας και Αχαρνών και Β) τμήματος της οδού Μοσχοπόλεως, μεταξύ των οδών Αγίου Νικολάου και Τιθορέας.

Κλίμακα: 1:500 ΣΕΠΤΕΜΒΡΙΟΣ 2015

Η ΜΗΧΑΝΙΚΟΣ	Η ΠΡΟΪΣΤΑΜΕΝΗ ΤΟΥ ΤΜΗΜΑΤΟΣ	Η ΠΡΟΪΣΤΑΜΕΝΗ ΤΗΣ ΔΙΕΥΘΥΝΣΗΣ
ΕΛΙΣΑΒΕΤ ΠΑΠΑΓΕΩΡΓΙΟΥ	ΜΑΓΔΑΛΗΝΗ ΠΑΝΟΥΣΗ	ΒΑΓΙΑ ΤΟΥΡΗ

ΔΗΜΟΤΙΚΟ ΣΥΜΒΟΥΛΙΟ ΑΘΗΝΑΙΩΝ
Συνοδεύει τη με αρ. 1206/8-10-2015 Απόφαση
Η ΠΡΟΕΔΡΟΣ

ΝΕΛΛΗ ΠΑΠΑΧΕΛΑ

ΕΛΛΗΝΙΚΗ ΔΗΜΟΚΡΑΤΙΑ ΔΗΜΟΣ ΑΘΗΝΑΙΩΝ

Αριθμ. 69127 (2)

Κύρωση τμήματος του υφιστάμενου δικτύου κοινοχρήστων χώρων σύμφωνα με το άρθρο 35 του Ν. 3937/2011 (ΦΕΚ 60/τ.Α΄/31-3-2011) ως ισχύει, εντός των ορίων του οικισμού «Κουκουμαυλές» της Δ. Κ. Παροικίας Δήμου Πάρου, νήσου Πάρου Ν. Κυκλάδων Περιφέρειας Νοτίου Αιγαίου.

Ο ΓΕΝΙΚΟΣ ΓΡΑΜΜΑΤΕΑΣ
ΑΠΟΚΕΝΤΡΩΜΕΝΗΣ ΔΙΟΙΚΗΣΗΣ ΑΙΓΑΙΟΥ

Έχοντας υπόψη:

1. Τις διατάξεις του Ν.δ./17-7-1923 (ΦΕΚ 228/Α΄/16.8.1923) «Περί σχεδίων πόλεων, κωμών και συνοικισμών του Κράτους και οικοδομής αυτών» ως ισχύει.

2. Τις διατάξεις του Ν. 3852/04.06.2010 «Νέα Αρχιτεκτονική της Αυτοδιοίκησης και της Αποκεντρωμένης Διοίκησης - Πρόγραμμα Καλλικράτης», ΦΕΚ 87/Α/07.06.2010 και ειδικότερα το άρθρο 280 αυτού.

3. Τις διατάξεις του Π.δ. με αριθμ. 143/2010 «Οργανισμός της Αποκεντρωμένης Διοίκησης Αιγαίου», (ΦΕΚ 236/Α/27.12.2010).

4. Τις διατάξεις του άρθρου 42 παρ. 5, εδάφιο β του Ν. 1337/1983 «Επέκταση των πολεοδομικών σχεδίων Οικιστική ανάπτυξη και σχετικές ρυθμίσεις» (ΦΕΚ 33/Α/1983) ως ισχύει.

5. Τις διατάξεις του άρθρου 6 του Π.δ./24-4-1985 «Τρόπος καθορισμού ορίων οικισμών της χώρας κλπ» (ΦΕΚ 181/τ.Δ΄/1985), ως ισχύει.

6. Την με αριθμ. 1828/2008 απόφαση του ΣτΕ.

7. Τις διατάξεις του άρθρου 35 του Ν. 3937/2011 «Διατήρηση της βιοποικιλότητας και άλλες διατάξεις» (ΦΕΚ 60/Α/31-3-2011).

8. Τις διατάξεις του άρθρου 42 παρ. 16 του Ν. 4030/2011 «Νέος τρόπος έκδοσης αδειών δόμησης, ελέγχου κατασκευών και λοιπές διατάξεις» (ΦΕΚ 279/Α/25-11-2011).

9. Τη με αριθμ. πρωτ. 39608/14-9-2011 (ΦΕΚ 2200/Β/30-9-2011), απόφαση του ΥΠΕΚΑ, «Έγκριση τεχνικών προδιαγραφών...για την εφαρμογή του άρθρου 35 του Ν. 3937/2011».

10. Την από 21-06-2012 Εγκύκλιο 12 της Διεύθυνσης Πολεοδομικού Σχεδιασμού του ΥΠΕΚΑ με θέμα: «Οδηγίες και διευκρινήσεις για την κύρωση δικτύου κοινοχρήστων χώρων».

11. Τις διατάξεις του άρθρου 10 Ν. 4164/2013 (ΦΕΚ 156/Α/9-7-2013).

12. Το με α.π. 5491/31-1-2014 έγγραφο του Πολεοδομικού Σχεδιασμού του ΥΠΕΚΑ με θέμα: «Διαδικασία κύρωσης δικτύου κοινοχρήστων χώρων άρθρο 35 του Ν. 3937/2011 μεταγραφή συμβολαιογραφικών πράξεων παραχώρησης εδαφικών λωρίδων».

13. Τις διατάξεις του άρθρου 10 παρ. 18α του Ν. 4315/2014 (ΦΕΚ 269/Α/24-12-2014).

14. Τη με α.π. Τ.Π. οικ. 137/14-1-1988 (ΦΕΚ 162/Δ/1-03-1988) απόφαση Νομάρχη Κυκλάδων «Καθορισμός ορίων, όρων και περιορισμών δόμησης των οικισμών: ΣΩΤΗΡΕΣ, ΓΛΥΣΙΔΙΑ, ΚΑΜΠΟΣ, ΚΟΥΚΟΥΜΑΥΛΕΣ, ΚΑΚΑΠΕΤΡΑ, Δήμου Πάρου, Νήσου Πάρου Ν. Κυκλάδων και κατηγορία αυτών».

15. Το με α.π. 5018/16-5-2016 έγγραφο του Τμήματος Πολεοδομικού Σχεδιασμού και Ελέγχου της Διεύθυνσης Πολεοδομικού Σχεδιασμού, Υπηρεσίας Δόμησης και Περιβάλλοντος του Δήμου Πάρου με το οποίο διαβιβάστηκε στην Υπηρεσία μας ο φάκελος του θέματος με συν/νη την από 16-5-2016 εισήγηση, και τα αναφερόμενα στην εισήγηση αυτή.

16. Το με α.π. 5891/16-5-2016 έγγραφο του Τμήματος Πολεοδομικού Σχεδιασμού και Ελέγχου της Διεύθυνσης Πολεοδομικού Σχεδιασμού, Υπηρεσίας Δόμησης και Περιβάλλοντος του Δήμου Πάρου στο οποίο αναφέρεται ότι δεν υποβλήθηκαν ενστάσεις κατά της υπ' αριθμ. πρωτ. 3034/22-03-2016 πρόσκλησης του Δήμου Πάρου.

17. Την (με α.π. 6203/13-5-2014 Δήμου Πάρου) αίτηση του Κυνηγόπουλου Γεώργιου με την οποία αιτείται να γίνει η Διαδικασία Κύρωσης Δικτύου Κοινοχρήστων Χώρων σε τμήμα του οικισμού Κουκουμαυλές Δήμου Πάρου νήσου Πάρου Ν. Κυκλάδων

18. Το με α.π. 6203/17-10-2014 έγγραφο του Τμήματος Πολεοδομικού Σχεδιασμού και Ελέγχου της Διεύθυνσης Πολεοδομικού Σχεδιασμού, Υπηρεσίας Δόμησης και Περιβάλλοντος του Δήμου Πάρου προς τον Κυνηγόπουλο Γεώργιο.

19. Την υπ' αριθμ. 5/2015 απόφαση Δημοτικού Συμβουλίου Δήμου Πάρου της 21-01-2015 συνεδρίασης, με θέμα: «Ενέργειες έναρξης διαδικασίας κύρωσης δικτύου κοινοχρήστων χώρων σύμφωνα με το άρθρο 35 του Ν. 3937/2011 για το τμήμα του οικισμού Κουκουμαυλές της Δ.Κ. Παροικίας».

20. Την αριθμ. πρωτ. 3034/22-3-2016 Ανακοίνωση της Διεύθυνσης Πολεοδομικού Σχεδιασμού, Υπηρεσίας Δόμησης και Περιβάλλοντος του Δήμου Πάρου και το αποδεικτικό ανάρτησης της ανακοίνωσης στις 22-3-2016 στον Πίνακα ανακοινώσεων του Δημαρχείου Πάρου.

21. Την από 22-4-2016 τεχνική Έκθεση του Αγρονόμου-Τοπογράφου Μηχανικού Γιώργου Κοττίκα.

22. Τις φωτογραφίες δικτύου κοινοχρήστων Χώρων Οικισμού Κουκουμαυλές της περιοχής ενδιαφέροντος και την οριζοντιογραφία περιοχής κύρωσης Δικτύου Κοινοχρήστων χώρων (με τις θέσεις λήψης φωτογραφιών)

23. Τα φύλλα των εφημερίδων «Κυκλαδική» της 24-03-2016 και «Φωνή της Πάρου» της 1-4-2016, στα οποία δημοσιεύτηκε η ανακοίνωση για την κύρωση, της Διεύθυνσης Πολεοδομικού Σχεδιασμού, Υπηρεσίας Δόμησης και Περιβάλλοντος του Δήμου Πάρου.

24. Την πράξη δωρεάς υπέρ Δήμου κοινοχρήστων χώρων με το υπ' αριθμ. 7.151/15-02-2002 συμβόλαιο της Συμβολαιογράφου Πάρου Διαλεκτής Αργουζή-Κατσουρού το οποίο μεταγράφηκε την 1η Απριλίου 2002 στον τόμο 531 με αύξοντα αριθμό 52 των βιβλίων Μεταγραφών του Υποθηκοφυλακείου Πάρου, με το οποίο παραχωρήθηκαν τρεις εδαφικές λωρίδες (δρόμοι), Ε1 δρ.=647,27 τ.μ., Ε2 δρ.=266,25 τ.μ. και Ε3 δρ. = 570,85 τμ., όπως φαίνονται και στο από Ιανουάριο του 2002 Τοπογραφικό Διάγραμμα κλίμακας 1:500.

25. Την με αριθμ. 1230 αριθμ. πρωτ. 7710/5-12-2001 έγκριση κατάτμησης 29-1-2002 του Τμήματος Πολεοδομίας και Πολεοδομικών Εφαρμογών της Νομαρχίας Κυκλάδων.

26. Το με α.π. 10899/8-8-2016 (α.π. ΑΔΑ 57899/12-8-2016) έγγραφο της Διεύθυνσης Πολεοδομικού Σχεδιασμού, Υπηρεσίας Δόμησης και Περιβάλλοντος του Δήμου Πάρου με το οποίο υποβλήθηκαν τα σχέδια (απόσπασμα Ορθοφωτοχάρτη Κτηματολογίου 2011) και ηλεκτρονικό αρχείο κατόπιν του με α.π. 56225/05-08-2016 εγγράφου μας για συμπληρώσεις.

27. Τη με α.π. 12216/6-9-2016 βεβαίωση της Διεύθυνσης Πολεοδομικού Σχεδιασμού, Υπηρεσίας Δόμησης και Περιβάλλοντος του Δήμου Πάρου με την οποία βεβαιώνεται ότι όλοι οι δρόμοι που εμφανίζονται στο απόσπασμα ορθοφωτοχάρτη ως προϋφιστάμενοι του 1985 με μαύρο χρώμα συνεχής γραμμή ή διακεκομμένη έχουν ελεγχθεί με την πινακίδα ΓΥΣ με αριθμ. 7549.3, με χρονολογία λήψης το έτος 1983.

28. Το γεγονός ότι από τις διατάξεις της παρούσας διαπιστωτικής διοικητικής πράξης δεν προκαλείται δαπάνη εις βάρος του κρατικού προϋπολογισμού και του οικείου ΟΤΑ.

29. Τις διατάξεις του (9) σχετικού παρούσας απόφασης ειδικά του άρθρου 2 παρ. 2Β.1.β) ως ισχύουν.

30. Την με α.π.: οικ. 81434/9157/31-12-2013 απόφαση Γ. Γ. με Θέμα: «Αναπλήρωση Προϊσταμένου Γενικής Διεύθυνσης Χωροταξικής και Περιβαλλοντικής Πολιτικής της Αποκεντρωμένης Διοίκησης Αιγαίου».

31. Την αριθμ. οικ.45076/5738/02-10-2012 απόφαση Γεν. Γραμματέα ΑΔΑ (ΦΕΚ 3181/τ.Β΄/29-11-2012) περί παροχής εξουσιοδότησης πράξεων και εγγράφων «Με εντολή Γενικού Γραμματέα» και ιδιαίτερα το άρθρο 2 τελευταίο εδάφιο παραγράφου Α (περί υπογραφής σχεδίων συνοδών διοικητικών πράξεων).

32. Το γεγονός ότι με βάση την αριθμ. οικ. 45076/5738/02-10-2012 απόφαση Γεν. Γραμματέα Α.Δ.Α. για Παροχή Εξουσιοδότησης Πράξεων και Εγγράφων (ΦΕΚ 3181/τ.Β΄/29-11-2012), η υπογραφή της Παρούσης ανήκει στον Γενικό Γραμματέα Α.Δ.Α. (τελευταίο εδάφιο άρθρου 2 αυτής).

33. Την υπ'αριθμ. 4 της 6-2-2015 πράξη του Υπουργικού Συμβουλίου με θέμα: «Αποδοχή παραιτήσεων των Γενικών Γραμματέων των Αποκεντρωμένων Διοικήσεων της Χώρας (ΦΕΚ 24/τ.Α΄).

34. Τις διατάξεις του άρθρου 56 κεφαλ. Γ' του Ν. 4257/2014 (ΦΕΚ 93/Α/14-04-2014) και τις διατάξεις του άρθρου 28 παρ.1 του Ν. 4325/2015 (ΦΕΚ 47/Α/11-5-2015).

Και επειδή

1. Η αρμοδιότητα κύρωσης δικτύου κοινοχρήστων χώρων σε οικισμό με πληθυσμό κάτω των 2000 κατοίκων οριοθετημένων κατά τις διατάξεις του Π.δ. 24-4-3.5.1985 (181/Δ) ανήκει στον Γενικό Γραμματέα Αποκεντρωμένης Διοίκησης κατά τα οριζόμενα στο άρθρο 35 του Ν. 3937/2011 (ΦΕΚ 60/Α) ως ισχύει.

2. Τα προς κύρωση παραχωρηθέντα εδαφικά τμήματα θεωρούνται κατάλληλα δεδομένου ότι συνδέονται και με υφιστάμενο δίκτυο κοινοχρήστων χώρων (υφιστάμενη κοινόχρηστη οδό), αποφασίζουμε:

1. Την κύρωση τμήματος του υφιστάμενου δικτύου κοινοχρήστων χώρων σύμφωνα με το άρθρο 35 του Ν. 3937/2011 (ΦΕΚ 60/Α/31-3-2011) ως ισχύει, εντός των ορίων του οικισμού «Κουκουμαυλές» της Δ. Κ. Παροικίας Δήμου Πάρου, νήσου Πάρου Ν. Κυκλάδων Περιφέρειας Νοτίου Αιγαίου, όπως αυτό αποτυπώνεται στη με χρονολογία Φεβρουάριος 2016 και κλίμακα 1:1000 οριζοντιογραφία (ΟΡΘΟΦΩΤΟΧΑΡΤΗ) υπογεγραμμένη από τον Γεώργιο Ι. Κοττίκα Διπλωματούχο Αγρονόμο και Τοπογράφο Μηχανικό, περιοχής κύρωσης Δικτύου Κοινοχρήστων Χώρων και συγκεκριμένα δρόμου 1, όπως αυτός περιγράφεται και αποτυπώνεται με τα σημεία κορυφών Α, Γ, και Δ, Γ, Β, και Δ, Ε, που συνδέεται με υπάρχοντα κοινόχρηστο δρόμο, η οποία θεωρείται-υπογράφεται από τον Αναπληρωτή Γενικό Διευθυντή Χωροταξικής και Περιβαλλοντικής Πολιτικής της Αποκεντρωμένης Διοίκησης Αιγαίου και αποτελεί αναπόσπαστο τμήμα της παρούσας απόφασης.

Η ισχύς της απόφασης αρχίζει από την δημοσίευση της, στην Εφημερίδα της Κυβερνήσεως.

Η απόφαση αυτή και ο συνοδεύων Ορθοφωτοχάρτης, να δημοσιευθούν στην Εφημερίδα της Κυβερνήσεως.

Πειραιάς, 29 Σεπτεμβρίου 2016

Ο Ασκών καθήκοντα Γενικού Γραμματέα
Αποκεντρωμένης Διοίκησης

ΝΙΚΟΣ ΘΕΟΔΩΡΙΔΗΣ

ΕΘΝΙΚΟ ΤΥΠΟΓΡΑΦΕΙΟ
Για τεχνικούς λόγους στο σχεδιάγραμμα, από το ηλεκτρονικό αρχείο, έγινε σμίκρυνση κατά ποσοστό 30%

ΕΠΑΡΧΙΑΚΗ ΟΔΟΣ ΠΑΡΟΙΚΙΑΣ- ΑΛΥΚΗΣ

ΔΡΟΜΟΣ 1

ΔΡΟΜΟΣ 1

ΔΡΟΜΟΣ 1

ΙΔΙΟΚΤΗΣΙΑ
ΚΥΝΗΓΟΠΟΥΛΟΥ ΓΙΩΡΓΟΥ &
ΚΥΝΗΓΟΠΟΥΛΟΥ ΓΕΩΡΓΙΑΣ


ΙΔΙΟΚΤΗΣΙΑ
ΚΥΝΗΓΟΠΟΥΛΟΥ ΓΙΩΡΓΟΥ &
ΚΥΝΗΓΟΠΟΥΛΟΥ ΓΕΩΡΓΙΑΣ

Χ Ε Δ Γ Β Φ Ν Α Υ

1 2 3 4 5 6 7 8 9 10

4102600 4102500 4102400 4102300 4102200 4102100 4102000 4101900

600000 600100 600200 600300

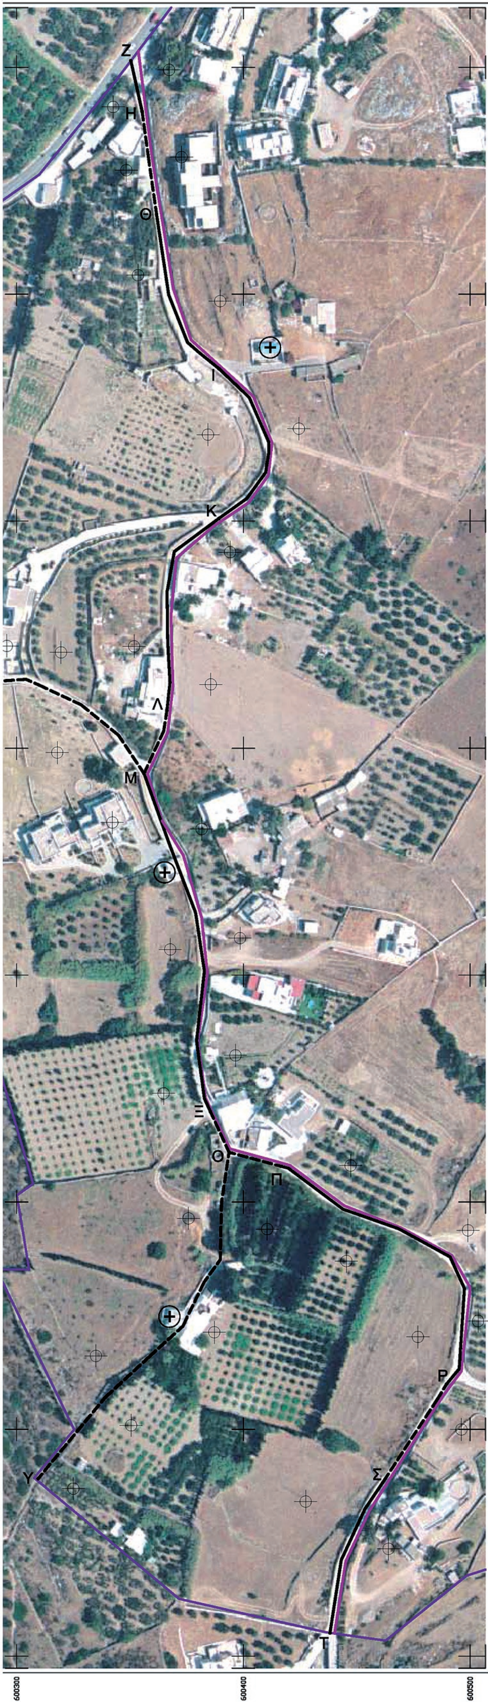

ΥΠΟΜΝΗΜΑ

Οριοθέτηση οικισμού με την Τ.Π. οικ137 /14-1-1988 απόφαση Νομάρχη Κυκλάδων

- Όριο Οικισμού Κουκουμαυλές
- ΔΡΟΜΟΣ ΠΛ. >4Μ ΠΡΟ ΤΟΥ 1985
- ΔΡΟΜΟΣ ΠΛ. >4Μ ΜΕΤΑ ΤΟΥ 1985
- ΔΡΟΜΟΣ ΠΛ. <4Μ ΠΡΟ ΤΟΥ 1985
- ΔΡΟΜΟΣ ΠΛ. <4Μ ΜΕΤΑ ΤΟΥ 1985
- ΠΕΡΙΟΧΗ ΚΥΡΩΣΗΣ ΔΙΚΤΥΟΥ ΚΟΙΝΟΧΡΗΣΤΩΝ ΧΩΡΩΝ
- ΕΚΚΛΗΣΙΑ
- ΙΔΙΟΚΤΗΣΙΑ ΜΕ ΠΡΟΣΒΑΣΗ ΣΤΟΝ ΠΡΟΣ ΚΥΡΩΣΗ ΚΟΙΝΟΧΡΗΣΤΟ ΧΩΡΟ

ΠΙΝΑΚΑΣ ΣΥΝΤΕΤΑΓΜΕΝΩΝ ΧΑΡΑΚΤΗΡΙΣΤΙΚΩΝ ΣΗΜΕΙΩΝ ΔΡΟΜΩΝ ΣΕ ΕΓΣΑ 87

α/α	Χ	Υ
Α	600216.58	4102307.31
Β	600286.87	4102424.06
Γ	600232.07	4102419.9
Δ	600186.81	4102423.03
Ε	600195.98	4102506.52
Ζ	600350.39	4102602.88
Η	600355.35	4102580.54
Θ	600361.71	4102535.25
Ι	600389.24	4102467.15
Κ	600389.16	4102401.11
Λ	600366.32	4102316.85
Μ	600356.19	4102288.85
Ν	600272.52	4102328.32
Ξ	600385.45	4102139.88
Ο	600393.67	4102121.94
Π	600416.67	4102115.77
Ρ	600489.61	4102019.9
Σ	600461.38	4101976.37
Τ	600438.21	4101910.26
Υ	600309.46	4101978.23
Φ	600056.79	4102342.22
Χ	599974.35	4102530.13

ΠΙΝΑΚΑΣ ΣΥΝΤΕΤΑΓΜΕΝΩΝ ΠΑΡΑΧΩΡΗΜΕΝΟΥ ΔΡΟΜΟΥ 1 ΣΕ ΕΓΣΑ 87

α/α	Χ	Υ
Α	600216.58	4102307.31
Β	600286.87	4102424.06
Γ	600232.07	4102419.9
Δ	600186.81	4102423.03
Ε	600195.98	4102506.52



Μελετητές

Γεώργιος Ι. Κοττίκας
Τοπογράφος Μηχανικός Ε.Μ.Π.
Ιωάννα Δ. Καλακώνα
Τοπογράφος Μηχανικός Ε.Μ.Π.
Τηλ. 2284023137/6972288829/6944778171

Έργο: «Κύρωση Δικτύου Κοινοχρήστων χώρων τμήματος Οικισμού "Κουκουμαυλές" Δ.Δ. Πάρου Νήσου Πάρου»

Δίκτυο Κοινοχρήστων Χώρων
(Απόσπασμα Ορθοφωτογραφίας Κτηματολογίου 2011)

Αρ. Σχεδίου **Σ1**

Κλίμακα 1:1000

Χρόνος Μελέτης Φεβρουάριος 2016

Πάρος 15/3/2016 Ο Συντάξας	Πάρος 16/5/2016 Ο Ελέγξας	Πάρος 16/5/2016 Θεωρήθηκε
ΓΙΩΡΓΟΣ Ι. ΚΟΤΤΙΚΑΣ ΔΙΠΛ. ΑΓΡΟΝΟΜΟΣ & ΤΟΠΟΓΡΑΦΟΣ ΜΗΧΑΝΙΚΟΣ Ε.Μ.Π. ΜΕΛΟΣ Τ.Ε.Ε. ΑΡΙΘ. ΜΗΤΡΩΟΥ:85510 ΠΑΡΟΙΚΙΑ ΠΑΡΟΥ ΤΗΛ.:22840-23137, ΚΙΝ.:6944-778171 Α.Φ.Μ.:105316594 ΔΟΥ ΠΑΡΟΥ		
ΚΟΤΤΙΚΑΣ ΓΕΩΡΓΙΟΣ Τοπογράφος Μηχανικός Ε.Μ.Π.	Ο ΠΡΟΪΣΤΑΜΕΝΟΣ ΤΟΥ ΤΜΗΜΑΤΟΣ ΠΟΛΕΟΔΟΜΙΚΟΥ ΣΧΕΔΙΟΥ ΚΑΙ ΕΛΕΓΧΟΥ ΔΗΜΟΥ ΠΑΡΟΥ α.α. ΓΑΒΑΛΑΣ ΝΙΚΟΛΑΟΣ Πολιτικός Μηχανικός Τ.Ε.	Ο ΠΡΟΪΣΤΑΜΕΝΟΣ ΤΗΣ Δ/ΝΣΗΣ ΠΟΛΕΟΔΟΜΙΚΟΥ ΣΧΕΔΙΑΣΜΟΥ ΥΠΗΡΕΣΙΑΣ ΔΟΜΗΣΗΣ ΚΑΙ ΠΕΡΙΒΑΛΛΟΝΤΟΣ ΔΗΜΟΥ ΠΑΡΟΥ ΡΑΓΚΟΥΣΗΣ ΙΩΑΝΝΗΣ Πολιτικός Μηχανικός





ΕΘΝΙΚΟ ΤΥΠΟΓΡΑΦΕΙΟ

Την ευθύνη για την εκτύπωση, διαχείριση και κυκλοφορία των φύλλων της Εφημερίδας της Κυβερνήσεως, (ΦΕΚ) στην έντυπη και ηλεκτρονική έκδοση, **έχει το Εθνικό Τυπογραφείο** το οποίο αποτελεί δημόσια υπηρεσία η οποία υπάγεται στο Υπουργείο Εσωτερικών και Διοικητικής Ανασυγκρότησης. Το Εθνικό Τυπογραφείο έχει επίσης την ευθύνη για την κάλυψη των εκτυπωτικών αναγκών του Δημοσίου. (Ν. 3469/2006, Α΄ 131).

ΥΠΗΡΕΣΙΕΣ ΠΟΥ ΠΑΡΕΧΕΙ ΤΟ ΕΘΝΙΚΟ ΤΥΠΟΓΡΑΦΕΙΟ

1. ΦΥΛΛΟ ΤΗΣ ΕΦΗΜΕΡΙΔΑΣ ΤΗΣ ΚΥΒΕΡΝΗΣΕΩΣ (ΦΕΚ)

Η ηλεκτρονική μορφή των ΦΕΚ διατίθεται δωρεάν από την ιστοσελίδα www.et.gr. Για τα ΦΕΚ που δεν έχουν ψηφιοποιηθεί και καταχωρισθεί στην πιο πάνω ιστοσελίδα δίνεται η δυνατότητα δωρεάν αποστολής με ηλεκτρονικό ταχυδρομείο, μετά από αίτηση που υποβάλλεται ηλεκτρονικά με τη συμπλήρωση ειδικής φόρμας.

Η έντυπη μορφή των ΦΕΚ διατίθεται για μεμονωμένα φύλλα με το ανάλογο κόστος από το τμήμα Πωλήσεων απευθείας ή με ταχυδρομική αποστολή μέσω αίτησης παραγγελίας στα ΚΕΠ, ενώ για ετήσια συνδρομή από το τμήμα Συνδρομητών. Το κόστος για ασπρόμαυρο ΦΕΚ από 1 έως 16 σελίδες είναι 1€, προσαυξανόμενο κατά 0,20€ για κάθε επιπλέον οκτασέλιδο ή μέρος αυτού. Το κόστος για έγχρωμο ΦΕΚ είναι 1,50€ από 1 έως 16 σελίδες, προσαυξανόμενο κατά 0,30€ για κάθε επιπλέον οκτασέλιδο ή μέρος αυτού.

Τρόπος αποστολής κειμένων προς δημοσίευση

- Τα κείμενα για δημοσίευση στο ΦΕΚ, από όλες τις δημόσιες υπηρεσίες και τους φορείς του δημόσιου τομέα, **αποστέλλονται στην διεύθυνση webmaster.et@et.gr** με χρήση προηγμένης ψηφιακής υπογραφής και χρονοσήμανσης.
- Οι περιλήψεις Διακηρύξεων Δημοσίων Συμβάσεων, αποστέλλονται στην ηλεκτρονική διεύθυνση dds@et.gr με τη χρήση **απλού** ηλεκτρονικού ταχυδρομείου.
- Κατ' εξαίρεση, πολίτες οι οποίοι δεν έχουν αποκτήσει προηγμένη ηλεκτρονική υπογραφή, μπορούν να αποστέλλουν ταχυδρομικά ή να καταθέτουν με εκπρόσωπό τους κείμενα προς δημοσίευση αποτυπωμένα σε χαρτί, στο Τμήμα Παραλαβής Δημοσιευτέας Ύλης.

Πληροφορίες σχετικά με την αποστολή/κατάθεση εγγράφων προς δημοσίευση, την πώληση των τευχών και τους ισχύοντες τιμοκαταλόγους για όλες τις υπηρεσίες θα βρείτε στην ιστοσελίδα μας και στη διαδρομή Εξυπηρέτηση κοινού - τμήμα πωλήσεων ή συνδρομητών. Επίσης στην ιστοσελίδα μπορείτε να αναζητήσετε πληροφορίες σχετικά με την πορεία δημοσίευσης των εγγράφων, εφόσον γνωρίζετε τον Κωδικό Αριθμό Δημοσιεύματος (ΚΑΔ). Τον ΚΑΔ εκδίδει το Εθνικό Τυπογραφείο για όλα τα κείμενα που πληρούν τις προϋποθέσεις δημοσίευσης.

2. ΚΑΛΥΨΗ ΕΚΤΥΠΩΤΙΚΩΝ ΑΝΑΓΚΩΝ του Δημοσίου και των φορέων του

Το Εθνικό Τυπογραφείο μετά από αίτημα φορέα του Δημοσίου αναλαμβάνει να σχεδιάσει και να εκτυπώσει κάρτες, βιβλία, αφίσες, μπλοκ, μηχανογραφικά έντυπα, φακέλους, φακέλους αλληλογραφίας, κ.ά. Επίσης σχεδιάζει και κατασκευάζει σφραγίδες.

ΕΠΙΚΟΙΝΩΝΙΑ ΜΕ ΤΟ ΕΘΝΙΚΟ ΤΥΠΟΓΡΑΦΕΙΟ

Ταχυδρομική Διεύθυνση: Καποδιστρίου 34, τ.κ. 10432, Αθήνα

ΤΗΛΕΦΩΝΙΚΟ ΚΕΝΤΡΟ: 210 5279000 - fax: 210 5279054

ΤΜΗΜΑΤΑ ΕΞΥΠΗΡΕΤΗΣΗΣ ΚΟΙΝΟΥ

Πωλήσεων: (Ισόγειο, τηλ. 210 5279178 - 180)
Συνδρομητών: (Ημιόροφος, τηλ. 210 5279136)
Πληροφοριών: (Ισόγειο, Γρ. 3 και τηλεφ. κέντρο 210 5279000)
Παραλαβής Δημ. Ύλης: (Ισόγειο, τηλ. 210 5279167, 210 5279139)

Ωράριο για το κοινό: Δευτέρα ως Παρασκευή: 8:00 - 13:30

Ιστοσελίδα: **www.et.gr**

Πληροφορίες σχετικά με την λειτουργία της ιστοσελίδας: **helpdesk.et@et.gr**

Αποστολή ψηφιακά υπογεγραμμένων εγγράφων προς δημοσίευση στο ΦΕΚ: **webmaster.et@et.gr**

Πληροφορίες για γενικό πρωτόκολλο και αλληλογραφία: **grammateia@et.gr**


15002240311160008